

פרט חזית כולל דלתות

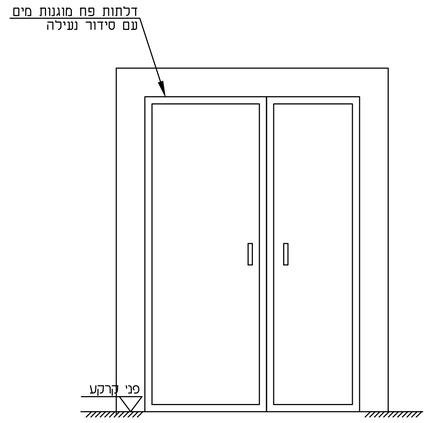



פרט גומחה עבור מערכת מניה ולוח מפסק צרכן

ק.מ: 1:20

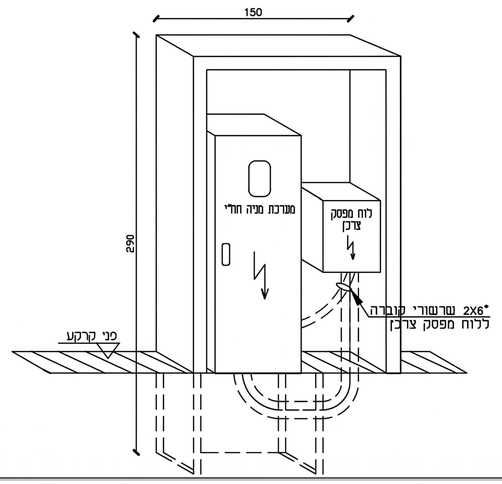

גומחה עבור מערכת מניה

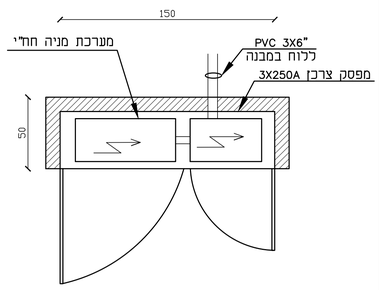

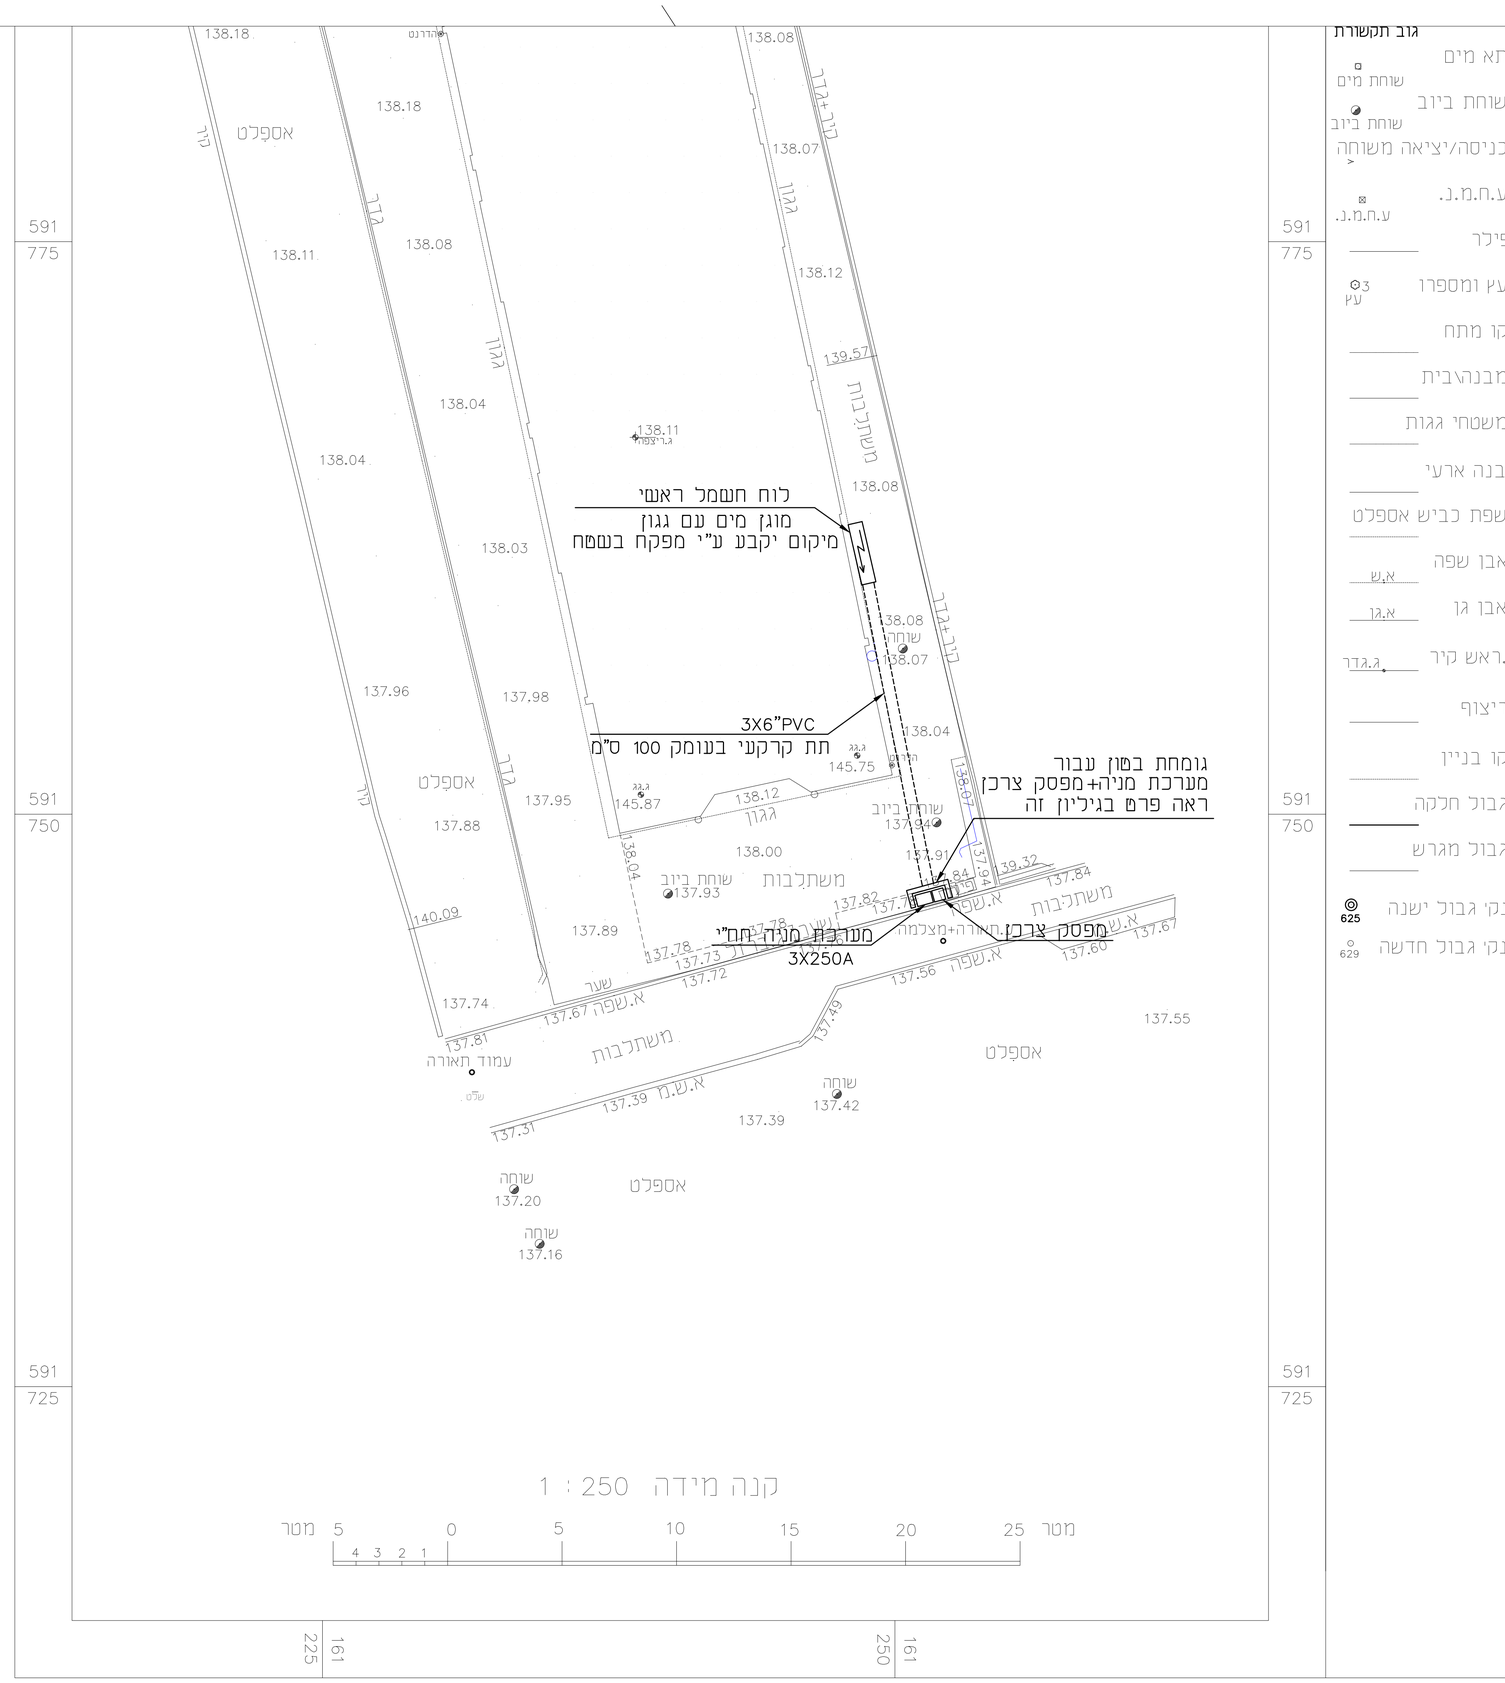

גוב תקשורת
תא מים
שוחת מים
שוחת ביוב
כניסה/יציאה משוחה
ע.ח.מ.נ.
פילר
עץ ומספרו
קו מתח
מבנה\בית
משטחי גגות
מבנה ארעי
שפת כביש אספלט
אבן שפה
אבן גן
ג.ראש קיר
ריצוף
קו בניין
גבול חלקה
גבול מגרש
נקי גבול ישנה
נקי גבול חדשה

ה הטופוגרפית
צוירנו
נית: 20.11.2024

מס'	תאריך	שינוים
1	24.11.26	עדכון תכנית לאחר ביקור בשטח
0	6.10.26	הוצאת תכנית ראשונה

אייל שר-שלום הנדסת חשמל בע"מ
רח' החוצבים ת.ד. 3149 מבשרת ציון 90805
טל': 02-5702051 פקס: 02-5702052
דואר אלקטרוני: sar@e-sar.com

שם הפרויקט:
בית אוספים
לחפצי טראומה ה7.10

שם התכנית:
תכנית תוואי חשמל

קנה מידה: ---	סטטוס: למכרז
תאריך: 24.11.26	שם קובץ: תכנית
ביקר: אייל	תכנן: אלעד
שרטט: עדי	
מס' עדכון: 1	מס' הגיליון: 2
מס' פרויקט: 2055	