ראיה מל-מיקום הרחקה חשמל בע"מ

רח' המוצרים מ.ר. 3149 הבשמה ציון 90805
טל': 02-5702052 פקס: 02-5702051
דוא"ל: sales@rapid-sar.com

מפרט: לוח חלוקה ראשי 7.01


מס' הפקודה: 1 קיר ראשי, 90 מ"מ


מס' הסכמה: +מכסה פלדה, מידה מירבית ירוקה אש


סטטוס:	לא לבצע
מס' תוכנית:	25055
מס' תוכניות:	1
מס' תוכניות:	1

מהדורה:	1
תאריך:	24.11.26
בדק:	יניב
תוכן:	לוח חלוקה ראשי קיר 7.01
מספר:	1
תאריך:	24.11.26
מהדורה:	0
תיאור:	מהדורה ראשונה

מס.	תאריך	תיאור

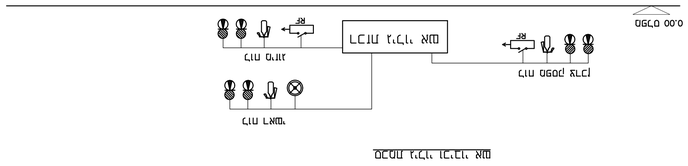

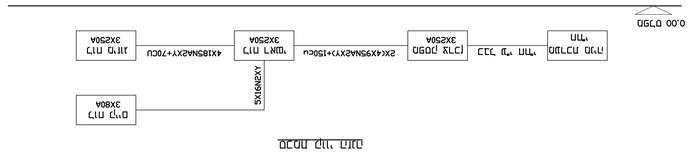

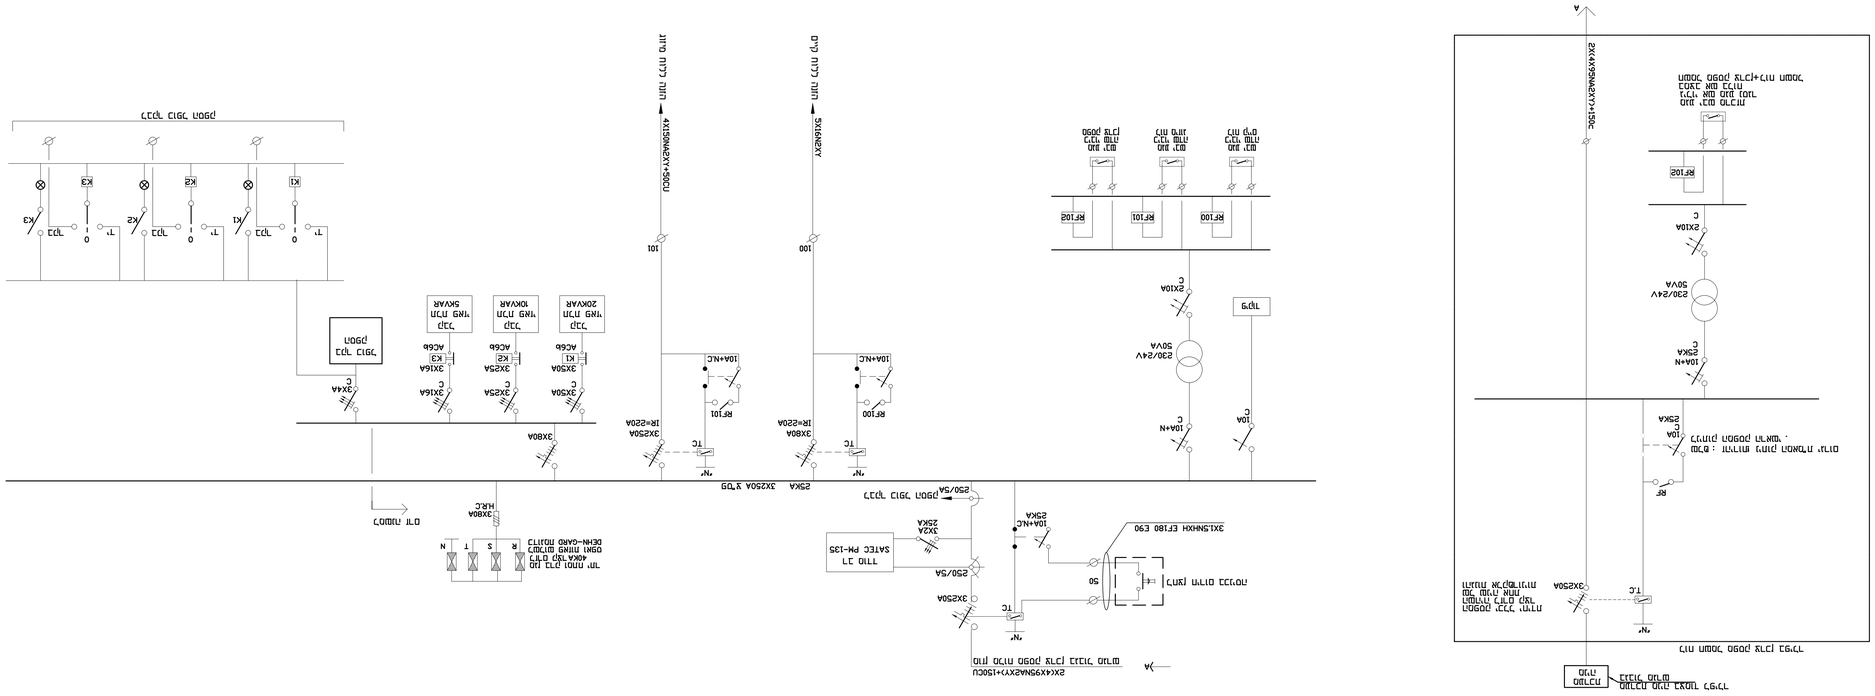

מהדורה:	1
תאריך:	24.11.26
בדק:	יניב
תוכן:	לוח חלוקה ראשי 7.01
מספר:	1