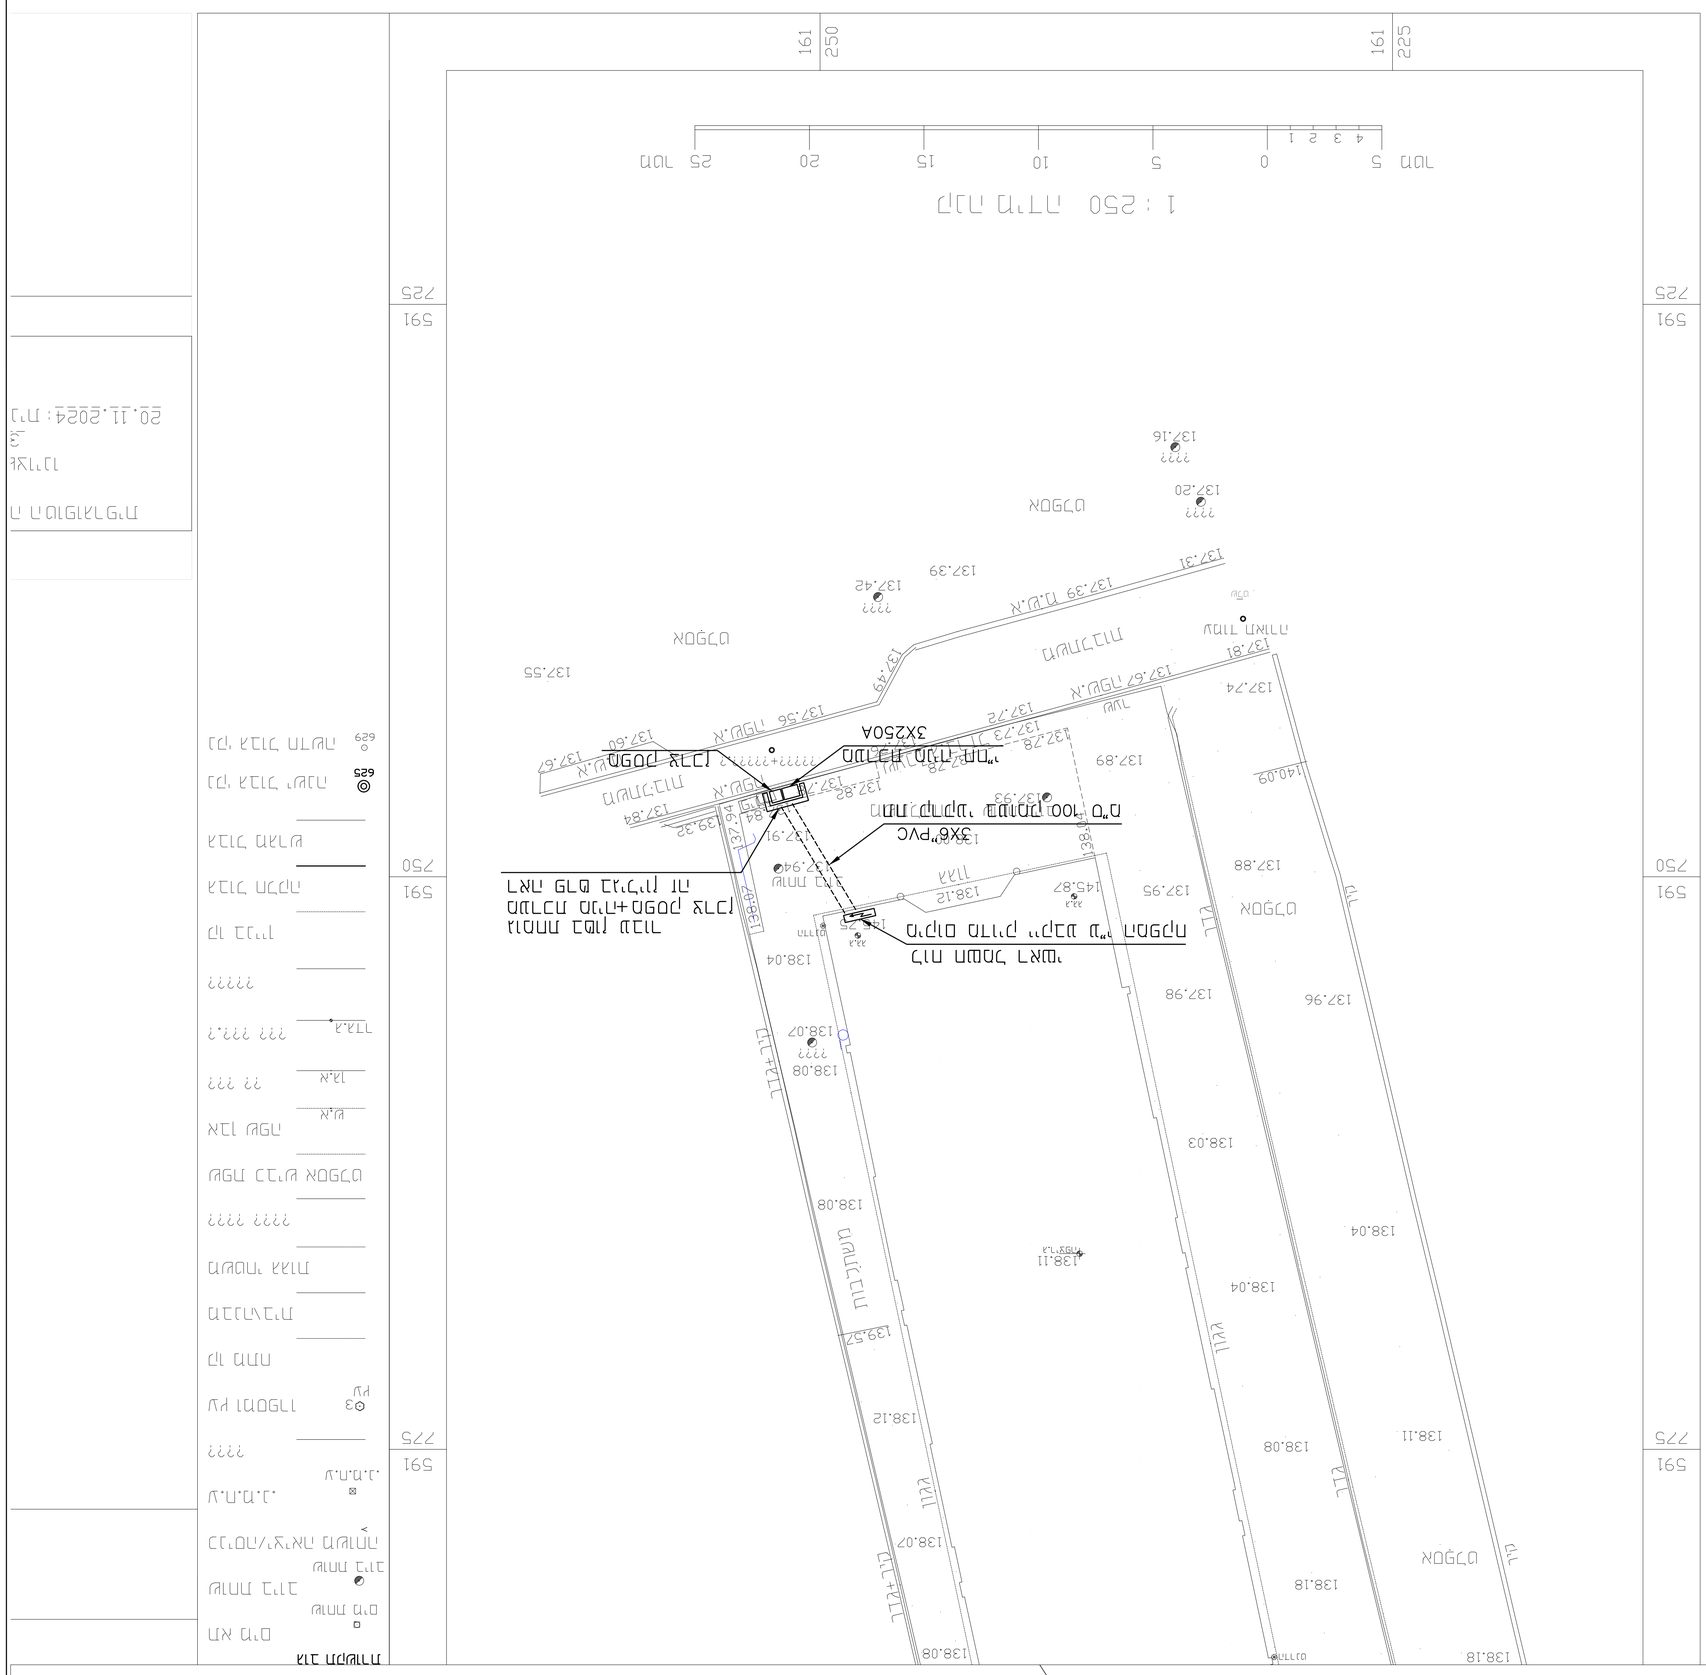
1 : 250
0 5 10 15 20 25 מטר
161 250
161 225
725
750
775
591
NOGAD
DAMARATAN
137.55
137.49
137.39
137.31
137.20
137.16
137.81
137.74
137.67
137.60
137.89
137.95
137.88
137.98
137.96
138.04
138.03
138.08
138.07
138.11
138.18
138.12
139.52
139.84
140.09
145.87
138.25
138.27
138.07
138.04
138.11
138.08
138.18
138.04
138.08
138.07